




ΚΑΤΟΨΗ ΙΣΟΓΕΙΟΥ

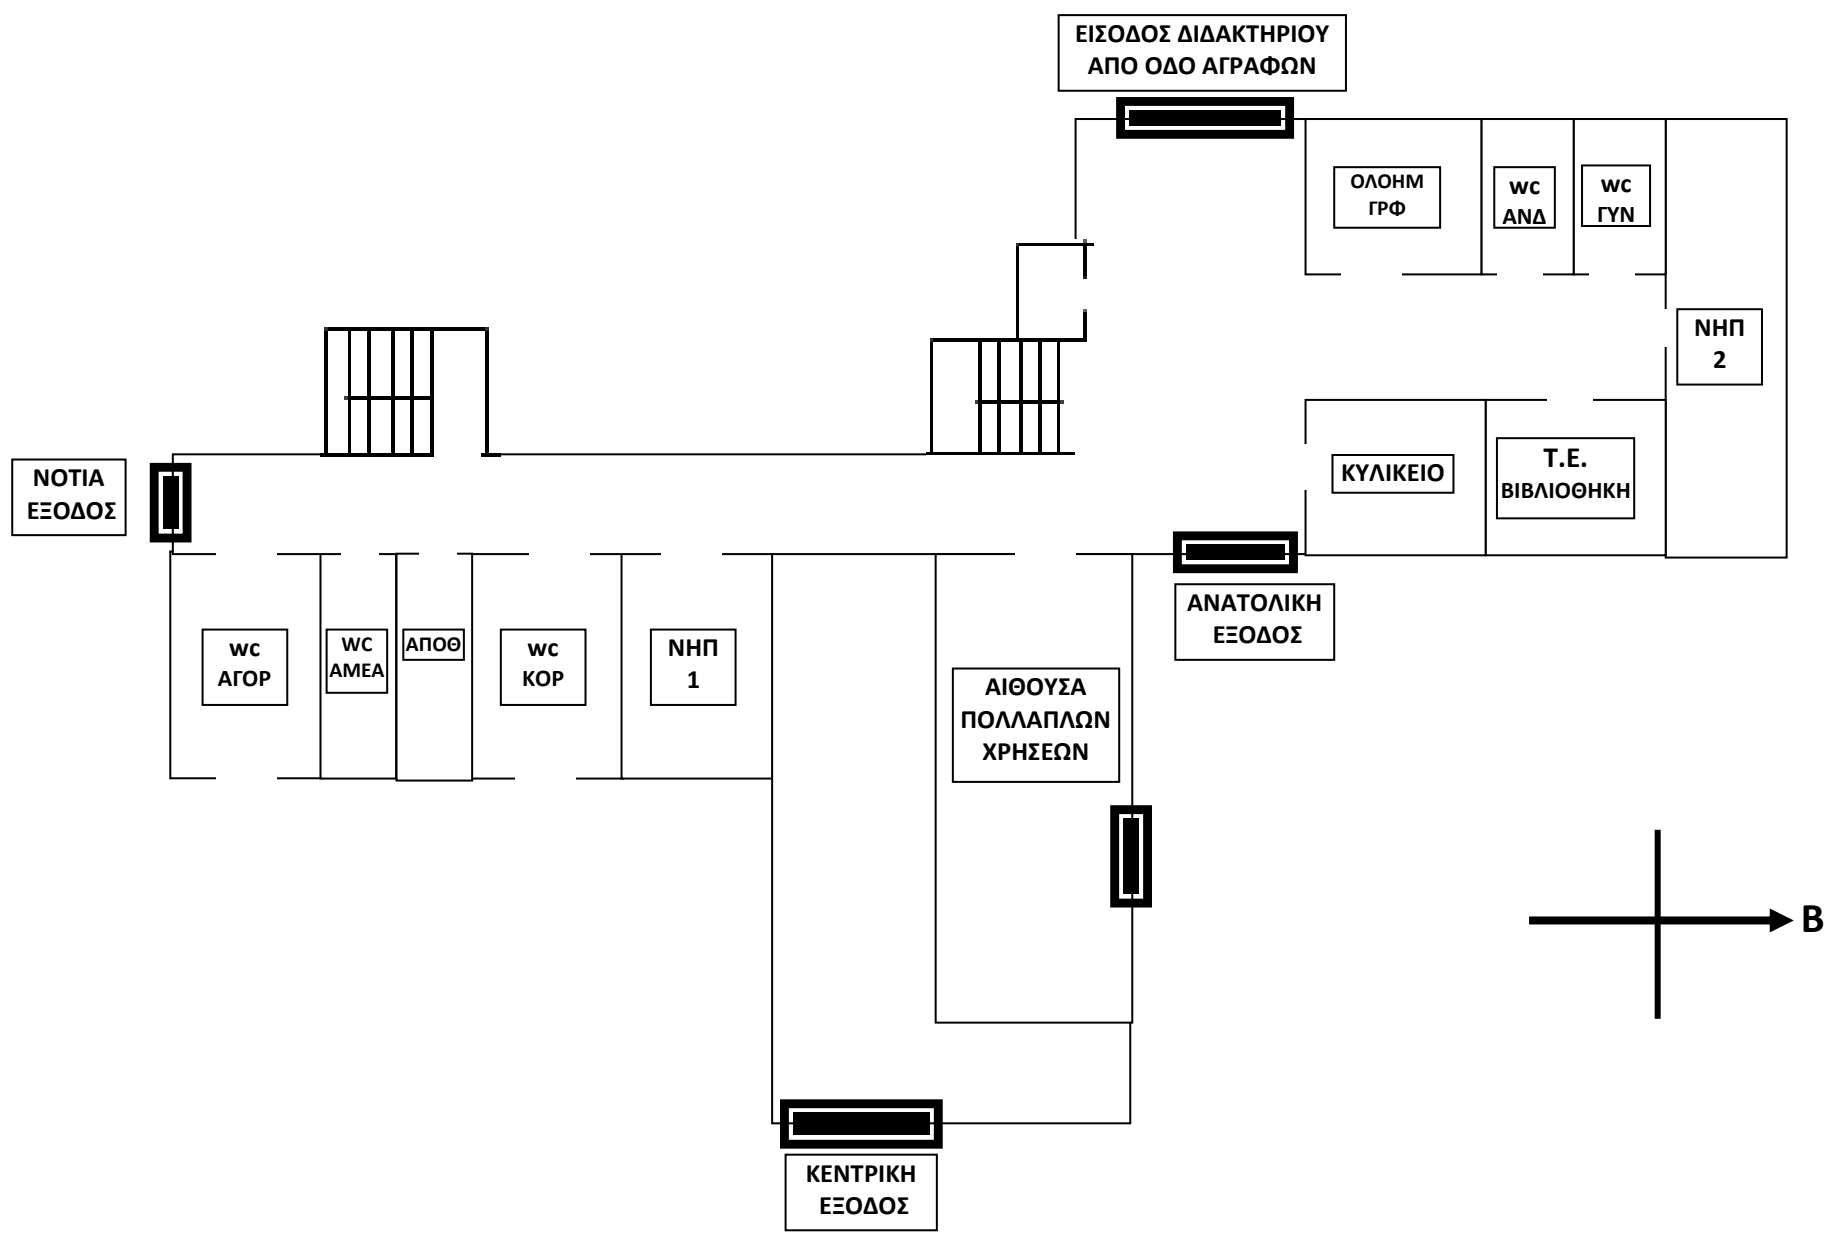

ΚΑΤΟΨΗ Α' ΟΡΟΦΟΥ

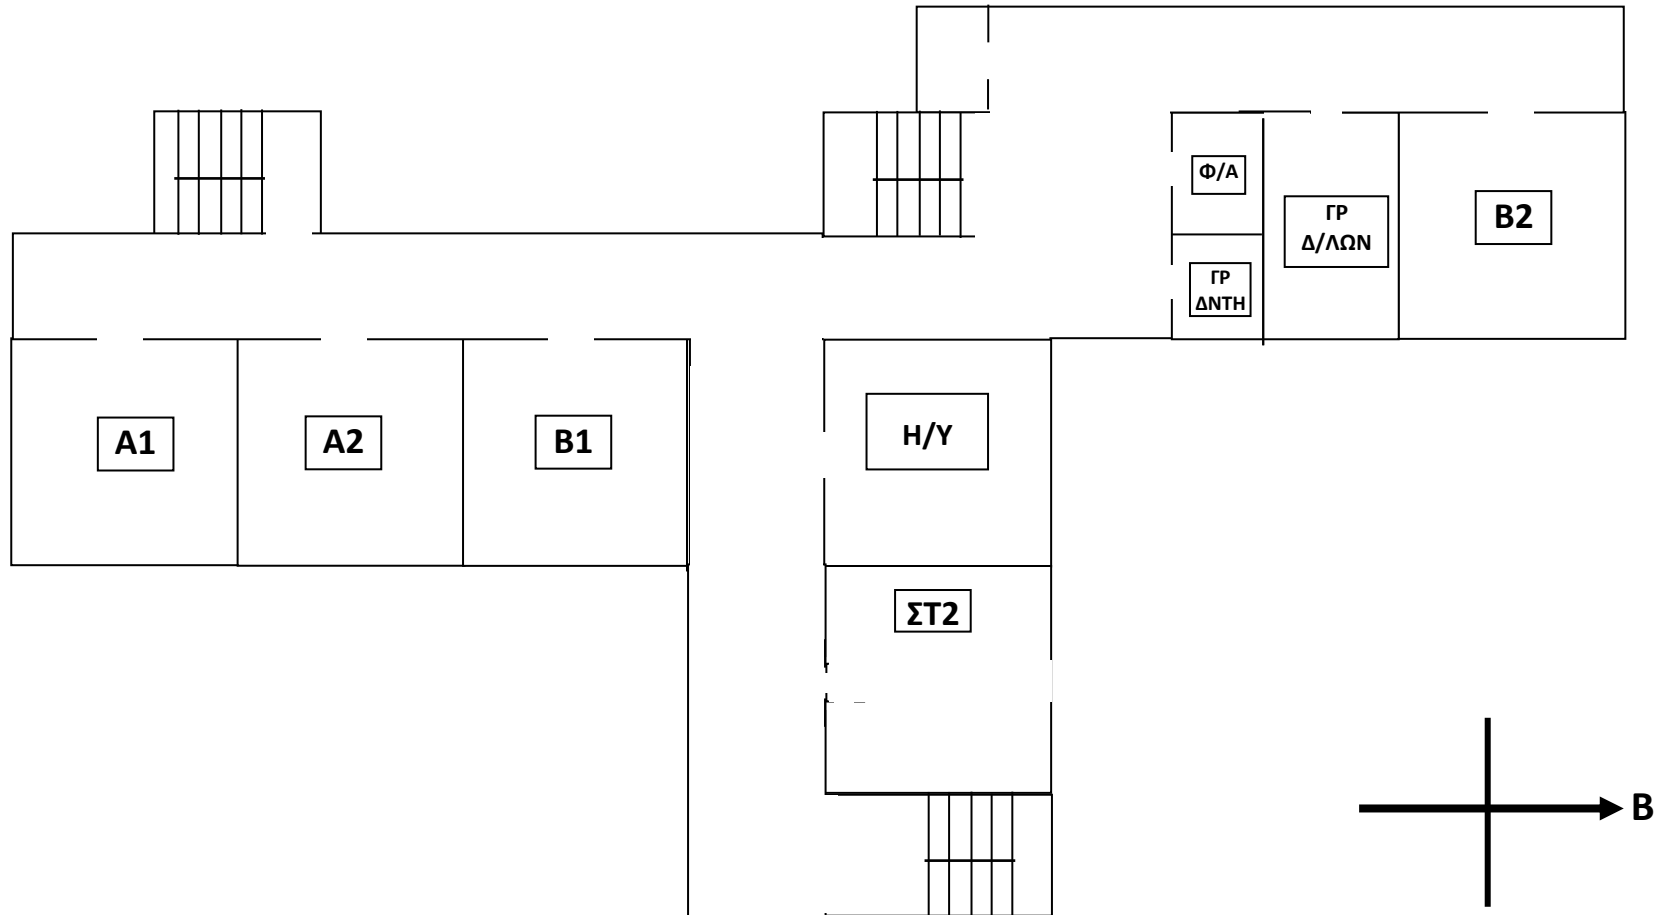

ΚΑΤΟΨΗ Β' ΟΡΟΦΟΥ

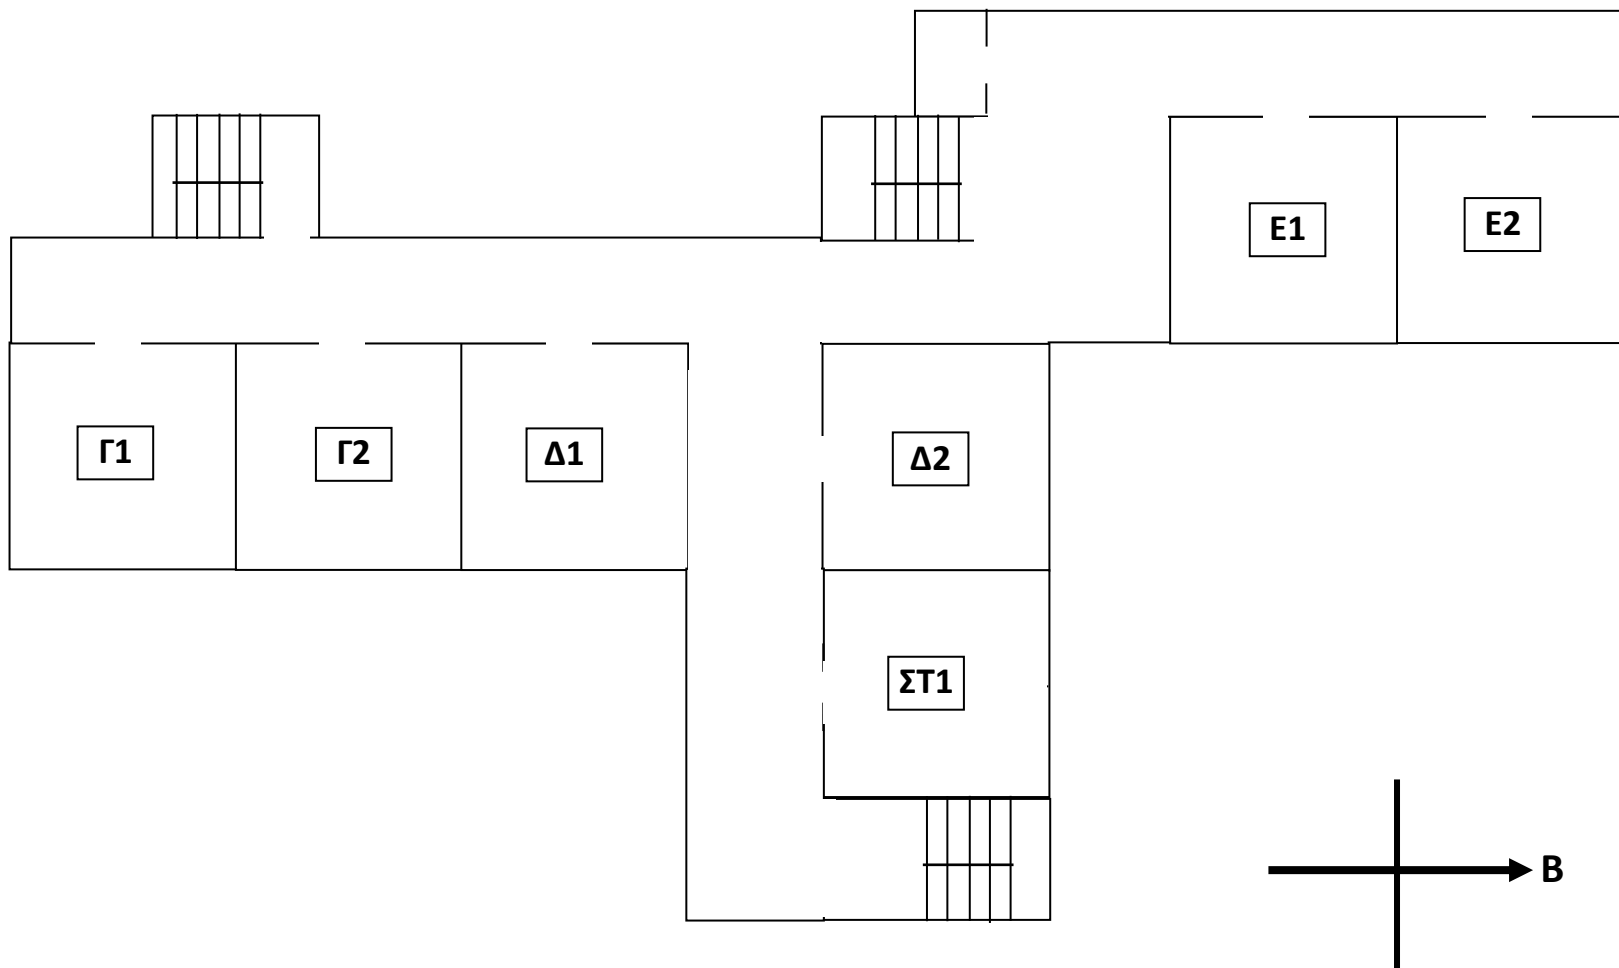

Διαδικασία Εκκένωσης του Σχολείου

Ισόγειο: Εκκενώνεται με την ακόλουθη σειρά:

- Το Νηπιαγωγείο 1 από την Κεντρική Έξοδο (Έξοδος προς βρύσες).
- Το Νηπιαγωγείο 2, το Τμήμα Ένταξης και η Αίθουσα Πολλαπλών Χρήσεων από την Ανατολική Έξοδο (Έξοδος κυλικείου).

1ος Όροφος: Εκκενώνεται με την ακόλουθη σειρά:

- Τα τμήματα Α1, Α2 από τη Νότια Έξοδο (Έξοδος προς προαύλιο μπάσκετ).
- Τα τμήματα: Αίθουσα Η/Υ, ΣΤ2 από την Κεντρική Έξοδο (Έξοδος προς βρύσες).
- Τα τμήματα Β1, Β2 από την Ανατολική Έξοδο (Έξοδος κυλικείου).

2ος Όροφος: Εκκενώνεται με την ακόλουθη σειρά:

- Τα Γ1, Γ2 από την Νότια Έξοδο.
- Τα Δ2, ΣΤ1 από την Κεντρική Έξοδο.
- Τα Δ1, Ε1, Ε2 από την Ανατολική Έξοδο.

Χώρος Καταφυγής
Το γήπεδο μπάσκετ.