


Ο Δ Ε Υ Σ Η

Δ Ι Α Φ Υ Γ Η Σ

Α' Ο Ρ Ο Φ Ο Υ

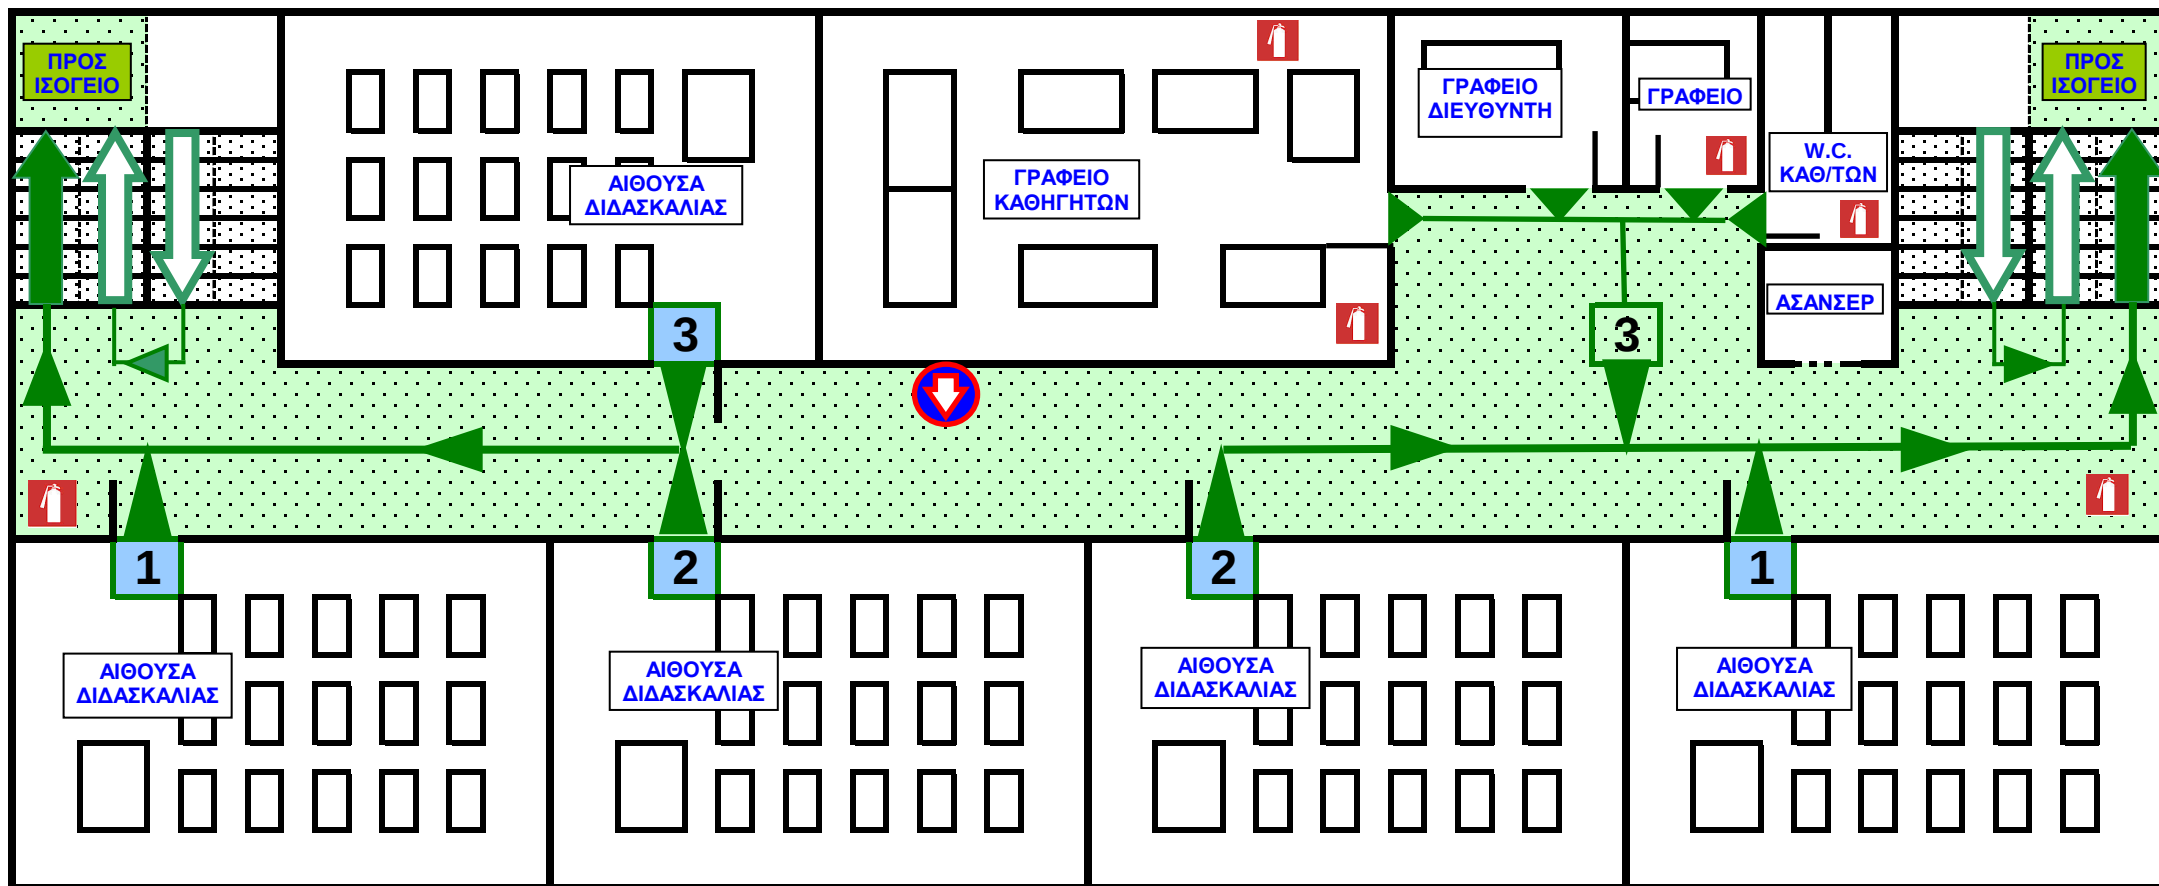

ΒΡΙΣΚΕΣΤΕ ΕΔΩ



ΣΕΙΡΑ ΕΚΚΕΝΩΣΗΣ ΚΤΙΡΙΟΥ
Β' ΟΡΟΦΟΣ ΑΠΟ ΚΟΥΠΑΣΤΗ
Α' ΟΡΟΦΟΣ ΑΠΟ ΤΟΙΧΟ



ΟΔΕΥΣΗ ΔΙΑΦΥΓΗΣ



ΠΥΡΟΣΒΕΣΤΗΡΕΣ

