


S-085B
ΣΥΝΘΕΤΟ ΟΡΓΑΝΟ ΠΑΙΔΩΝ
ΜΕ ΤΟΥΛΗΘΡΑ ΚΑΙ ΑΝΑΡΡΙΧΗΣΗ

A-084
ΓΕΦΥΡΑΚΙ
(ΣΥΝΔΥΑΣΜΟΣ ΜΕ ΜΠΛΕ
ΚΑΙ ΓΚΡΙ ΧΥΤΟ ΔΑΠΕΔΟ
ΠΡΟΣ ΜΙΜΗΣΗ ΝΕΡΟΥ
ΚΑΙ ΠΕΤΡΑΣ)

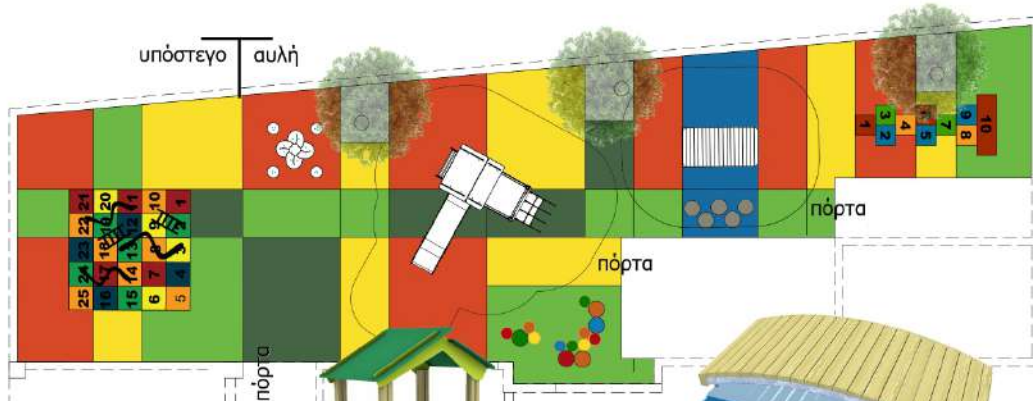

C-K ΗΜΙΣΦΑΙΡΙΑ ΕΡΔΜ
ΣΕ 5 ΧΡΩΜΑΤΙΣΜΟΥΣ
ΔΙΑΜΕΤΡΟΥ 30ΕΚ ΚΑΙ 40ΕΚ



WPS-040 ΧΥΤΟ ΔΑΠΕΔΟ
ΑΣΦΑΛΕΙΑΣ ΓΙΑ ΥΨΟΣ
ΠΤΩΣΗΣ 1300ΜΜ ΣΕ 6
ΧΡΩΜΑΤΙΣΜΟΥΣ

WPS-HORSCOTCH
ΧΥΤΟ ΔΑΠΕΔΟ ΑΣΦΑΛΕΙΑΣ
ΜΕ ΠΑΙΧΝΙΔΙ ΚΟΥΤΣΟ




EI-55984-01
ΤΡΑΠΕΖΙ ΛΟΥΛΟΥΔΙ
ΜΕ 4 ΚΑΘΙΣΜΑΤΑ
(ΠΑΚΤΩΜΕΝΟ ΣΤΑΘΕΡΑ)



6ο Νηπιαγωγείο Αλεξανδρείας
πρόταση διαμόρφωσης αύλειου χώρου 1 / αρ. προσφ. 96/2023

*οι θέσεις των δέντρων είναι προσεγγιστικές
**προτείνεται η κατασκευή δεντροδόχων γύρω από τους κορμούς

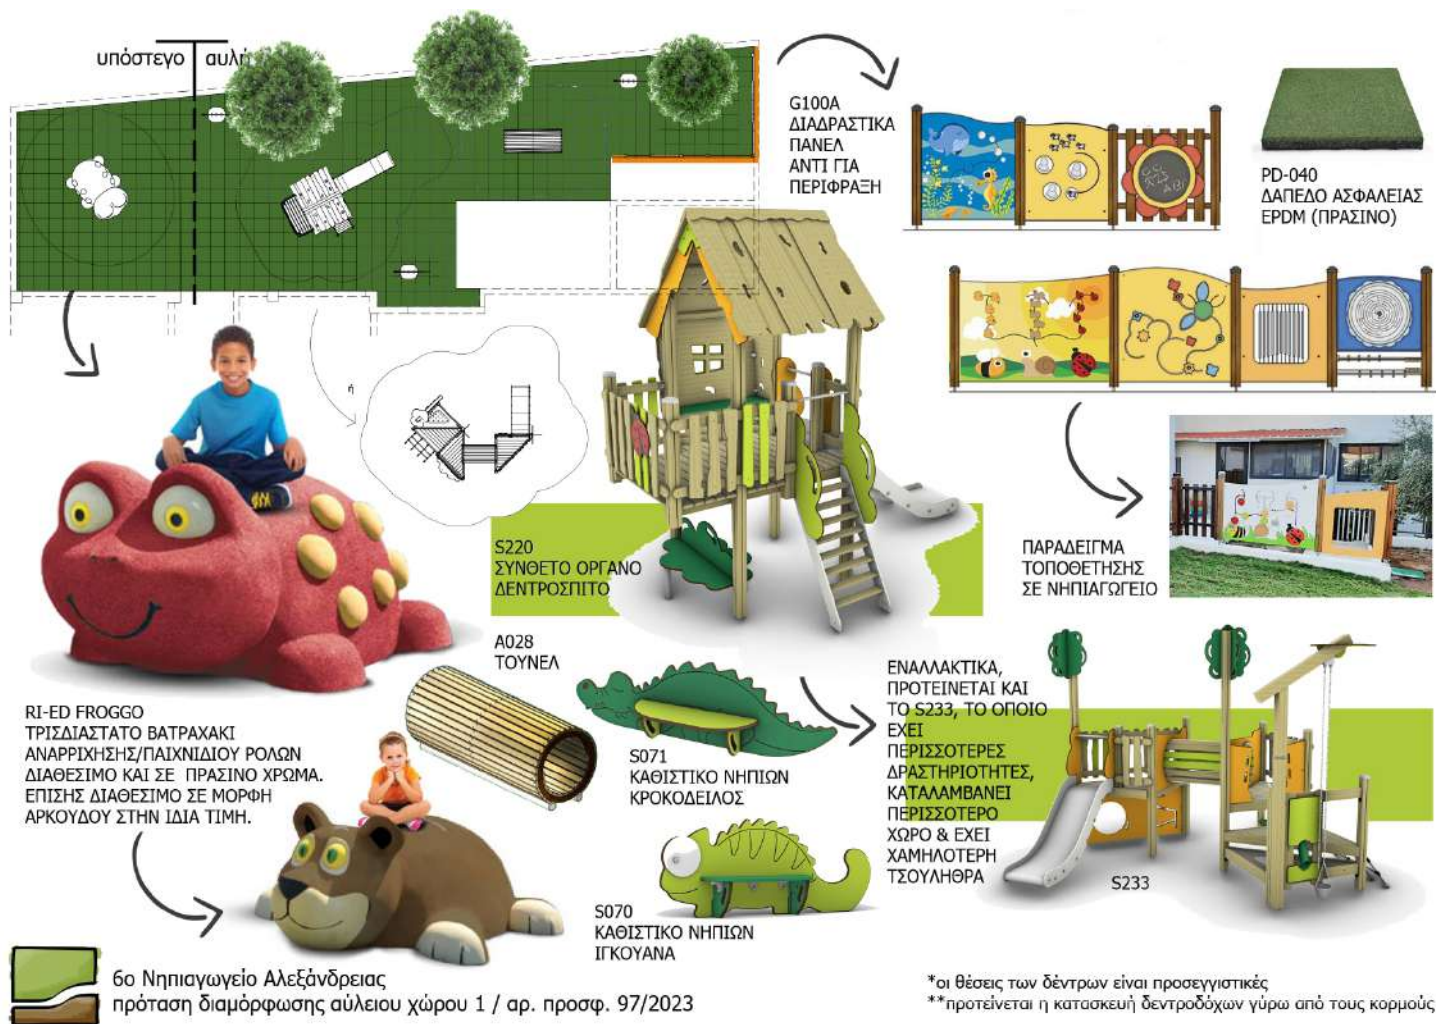

*οι θέσεις των δέντρων είναι προσεγγιστικές
**προτείνεται η κατασκευή δεντροδόχων γύρω από τους κορμούς