


ΔΙΑΔΙΚΑΣΙΑ ΕΚΚΕΝΩΣΗΣ ΣΧΟΛΙΚΗΣ ΜΟΝΑΔΑΣ ΔΗΜΟΤΙΚΟ ΛΑΚΚΙΟΥ

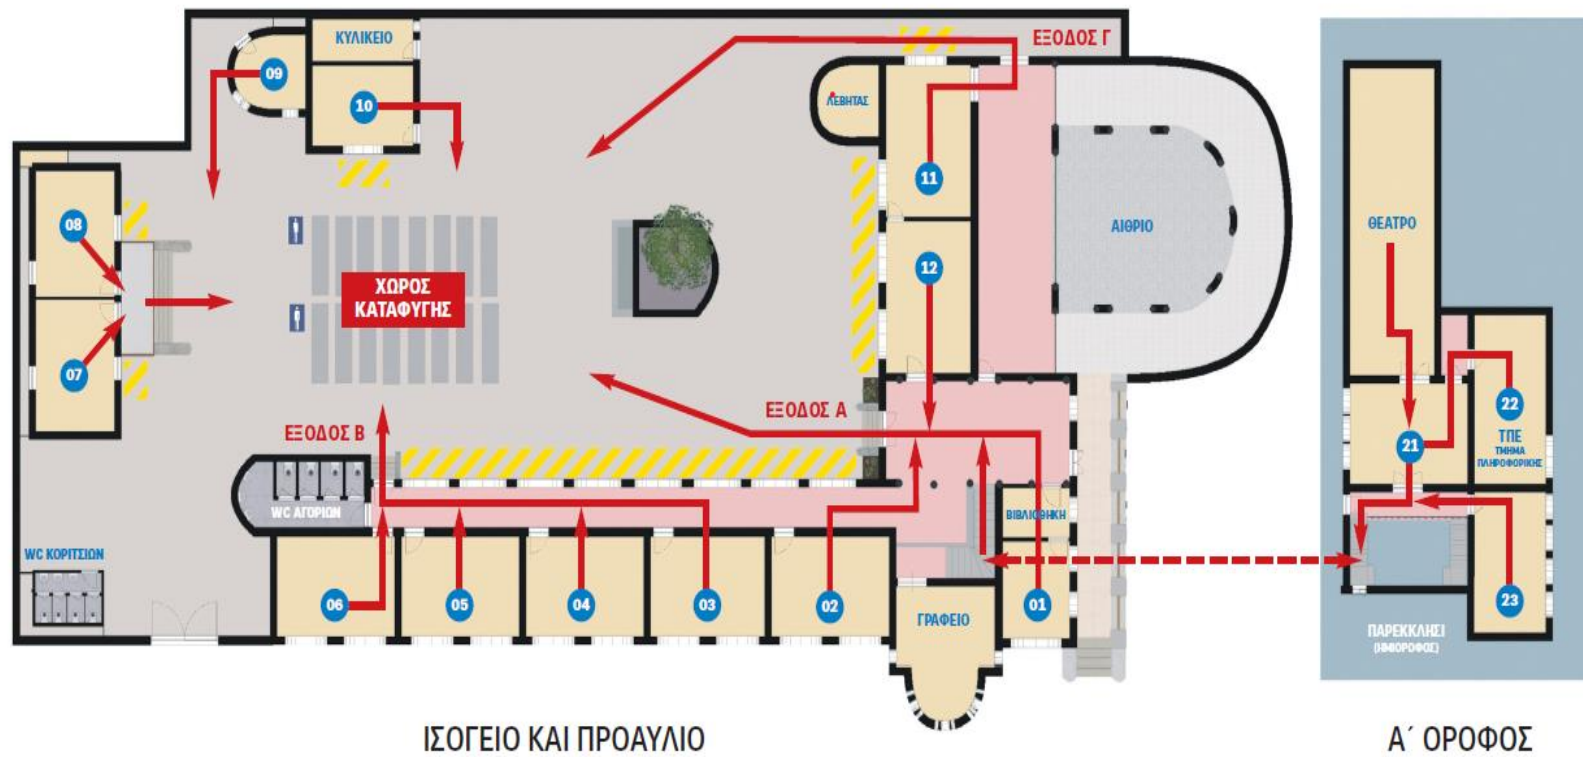

ΥΠΟΜΝΗΜΑ

- ☒ Τα τμήματα στις αίθουσες **του ισογείου: 12, 02, 01 και του 1ου ορόφου: 21, 23, 22**, θα φύγουν από την **κεντρική είσοδο - έξοδο Α** του σχολείου με τη σειρά που αναφέρονται.
- ☒ Τα τμήματα στις αίθουσες **του ισογείου: 06, 05, 04, 03, 02**, από την **Β έξοδο** με τη σειρά που αναφέρονται.
- ☒ Το τμήμα στην αίθουσα **του ισογείου 11** από την **έξοδο Γ**.