



ΤΟΜΗ Α-Α ΚΛ: 1 / 20

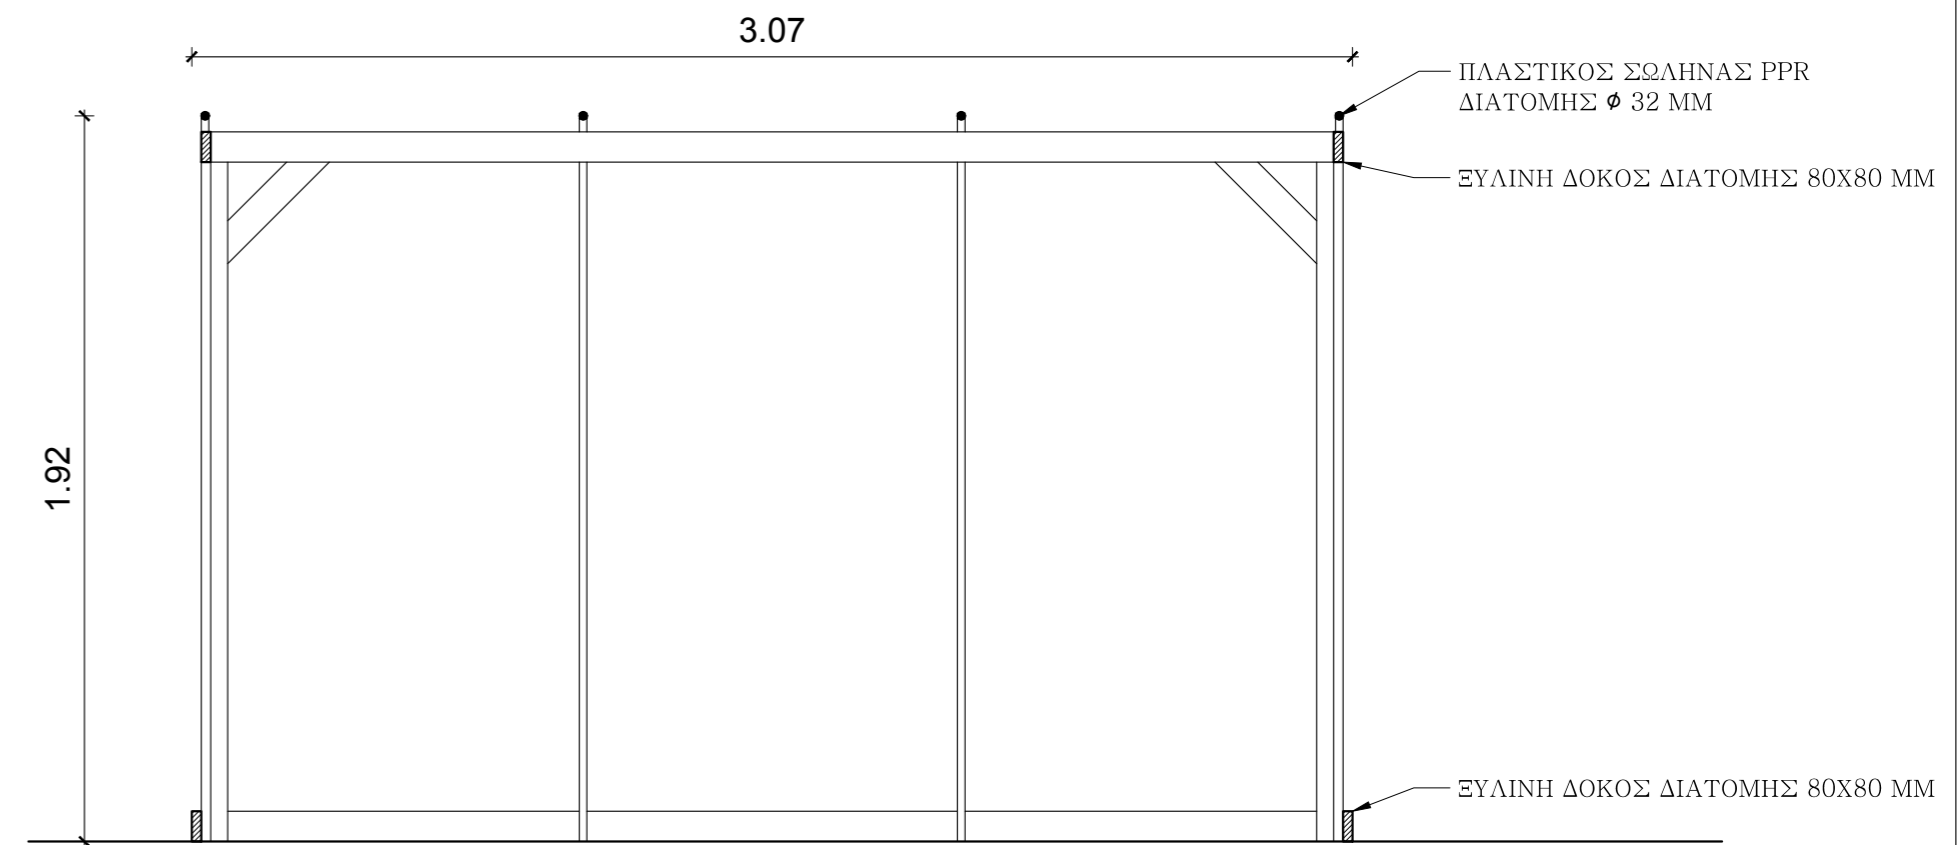


ΤΟΜΗ Β-Β ΚΛ: 1 / 20

ΘΕΡΜΟΚΗΠΙΟ - 1ο ΕΠΑΛ ΕΛΕΥΣΙΝΑΣ

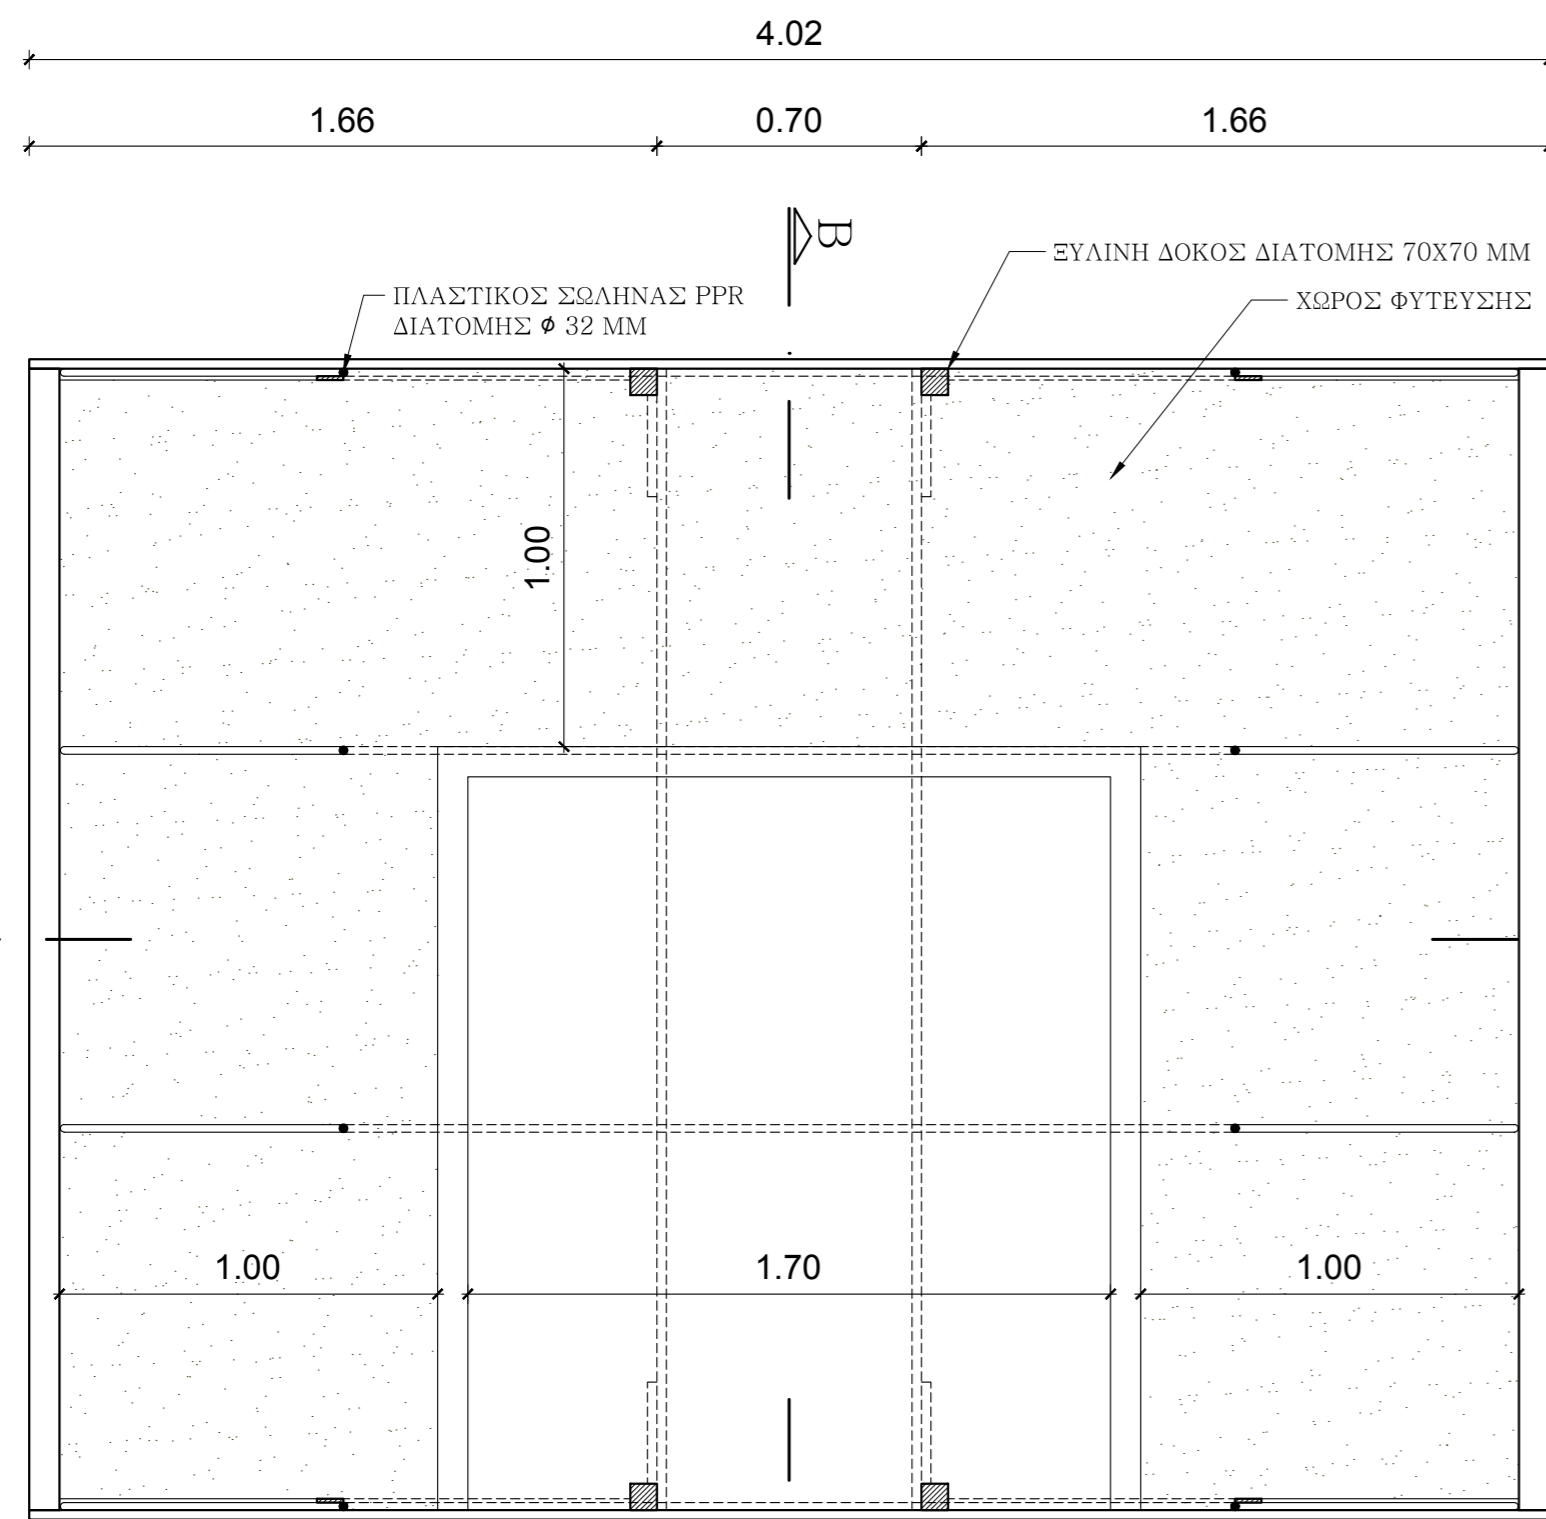

ΚΑΤΟΨΗ ΚΛ: 1 / 20

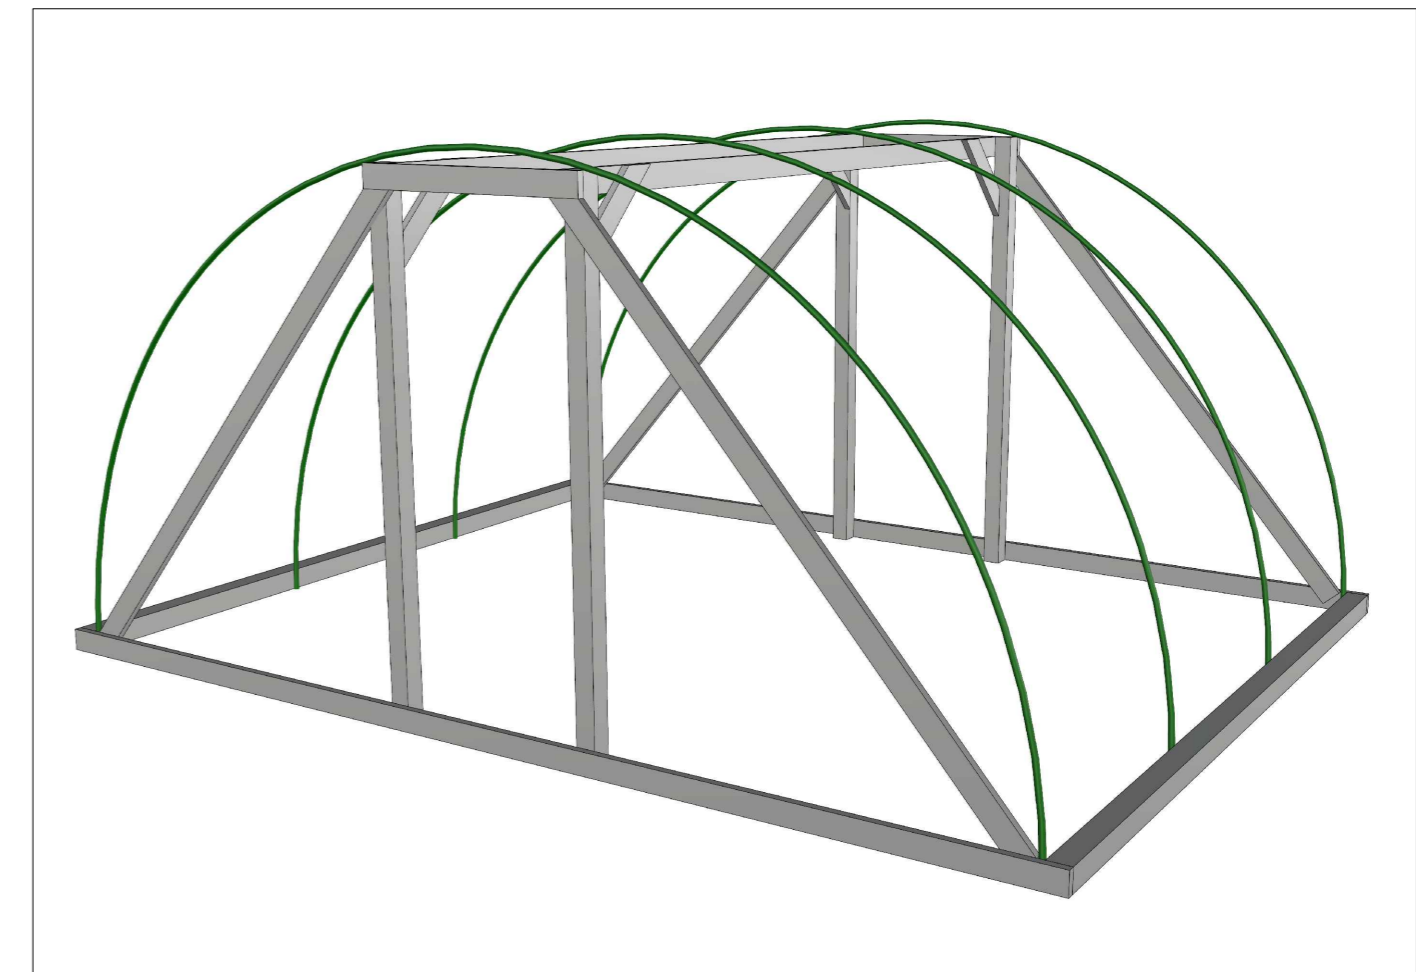

ΦΕΡΟΝΤΑ ΣΤΟΙΧΕΙΑ ΤΟΥ ΘΕΡΜΟΚΗΠΙΟΥ



ΦΩΤΟΡΕΑΛΙΣΤΙΚΗ ΑΝΑΠΑΡΑΣΤΑΣΗ