


ΓΕΝΙΚΗ ΚΑΤΟΨΗ ΚΤΙΡΙΩΝ


ΔΙΑΦΥΓΗ ΑΙΘΟΥΣΩΝ ΓΥΜΝΑΣΙΟΥ ΦΙΛΟΞΕΝΟΥΜΕΝΩΝ ΣΤΟ ΚΤΙΡΙΟ ΤΟΥ ΓΕΛ ΠΕΡΑΜΑΤΟΣ ΚΑΙ ΑΝΩ ΠΡΟΑΥΛΙΟΥ ΓΥΜΝΑΣΙΟΥ ΠΕΡΑΜΑΤΟΣ

ΣΧΕΔΙΟ ΔΙΑΦΥΓΗΣ

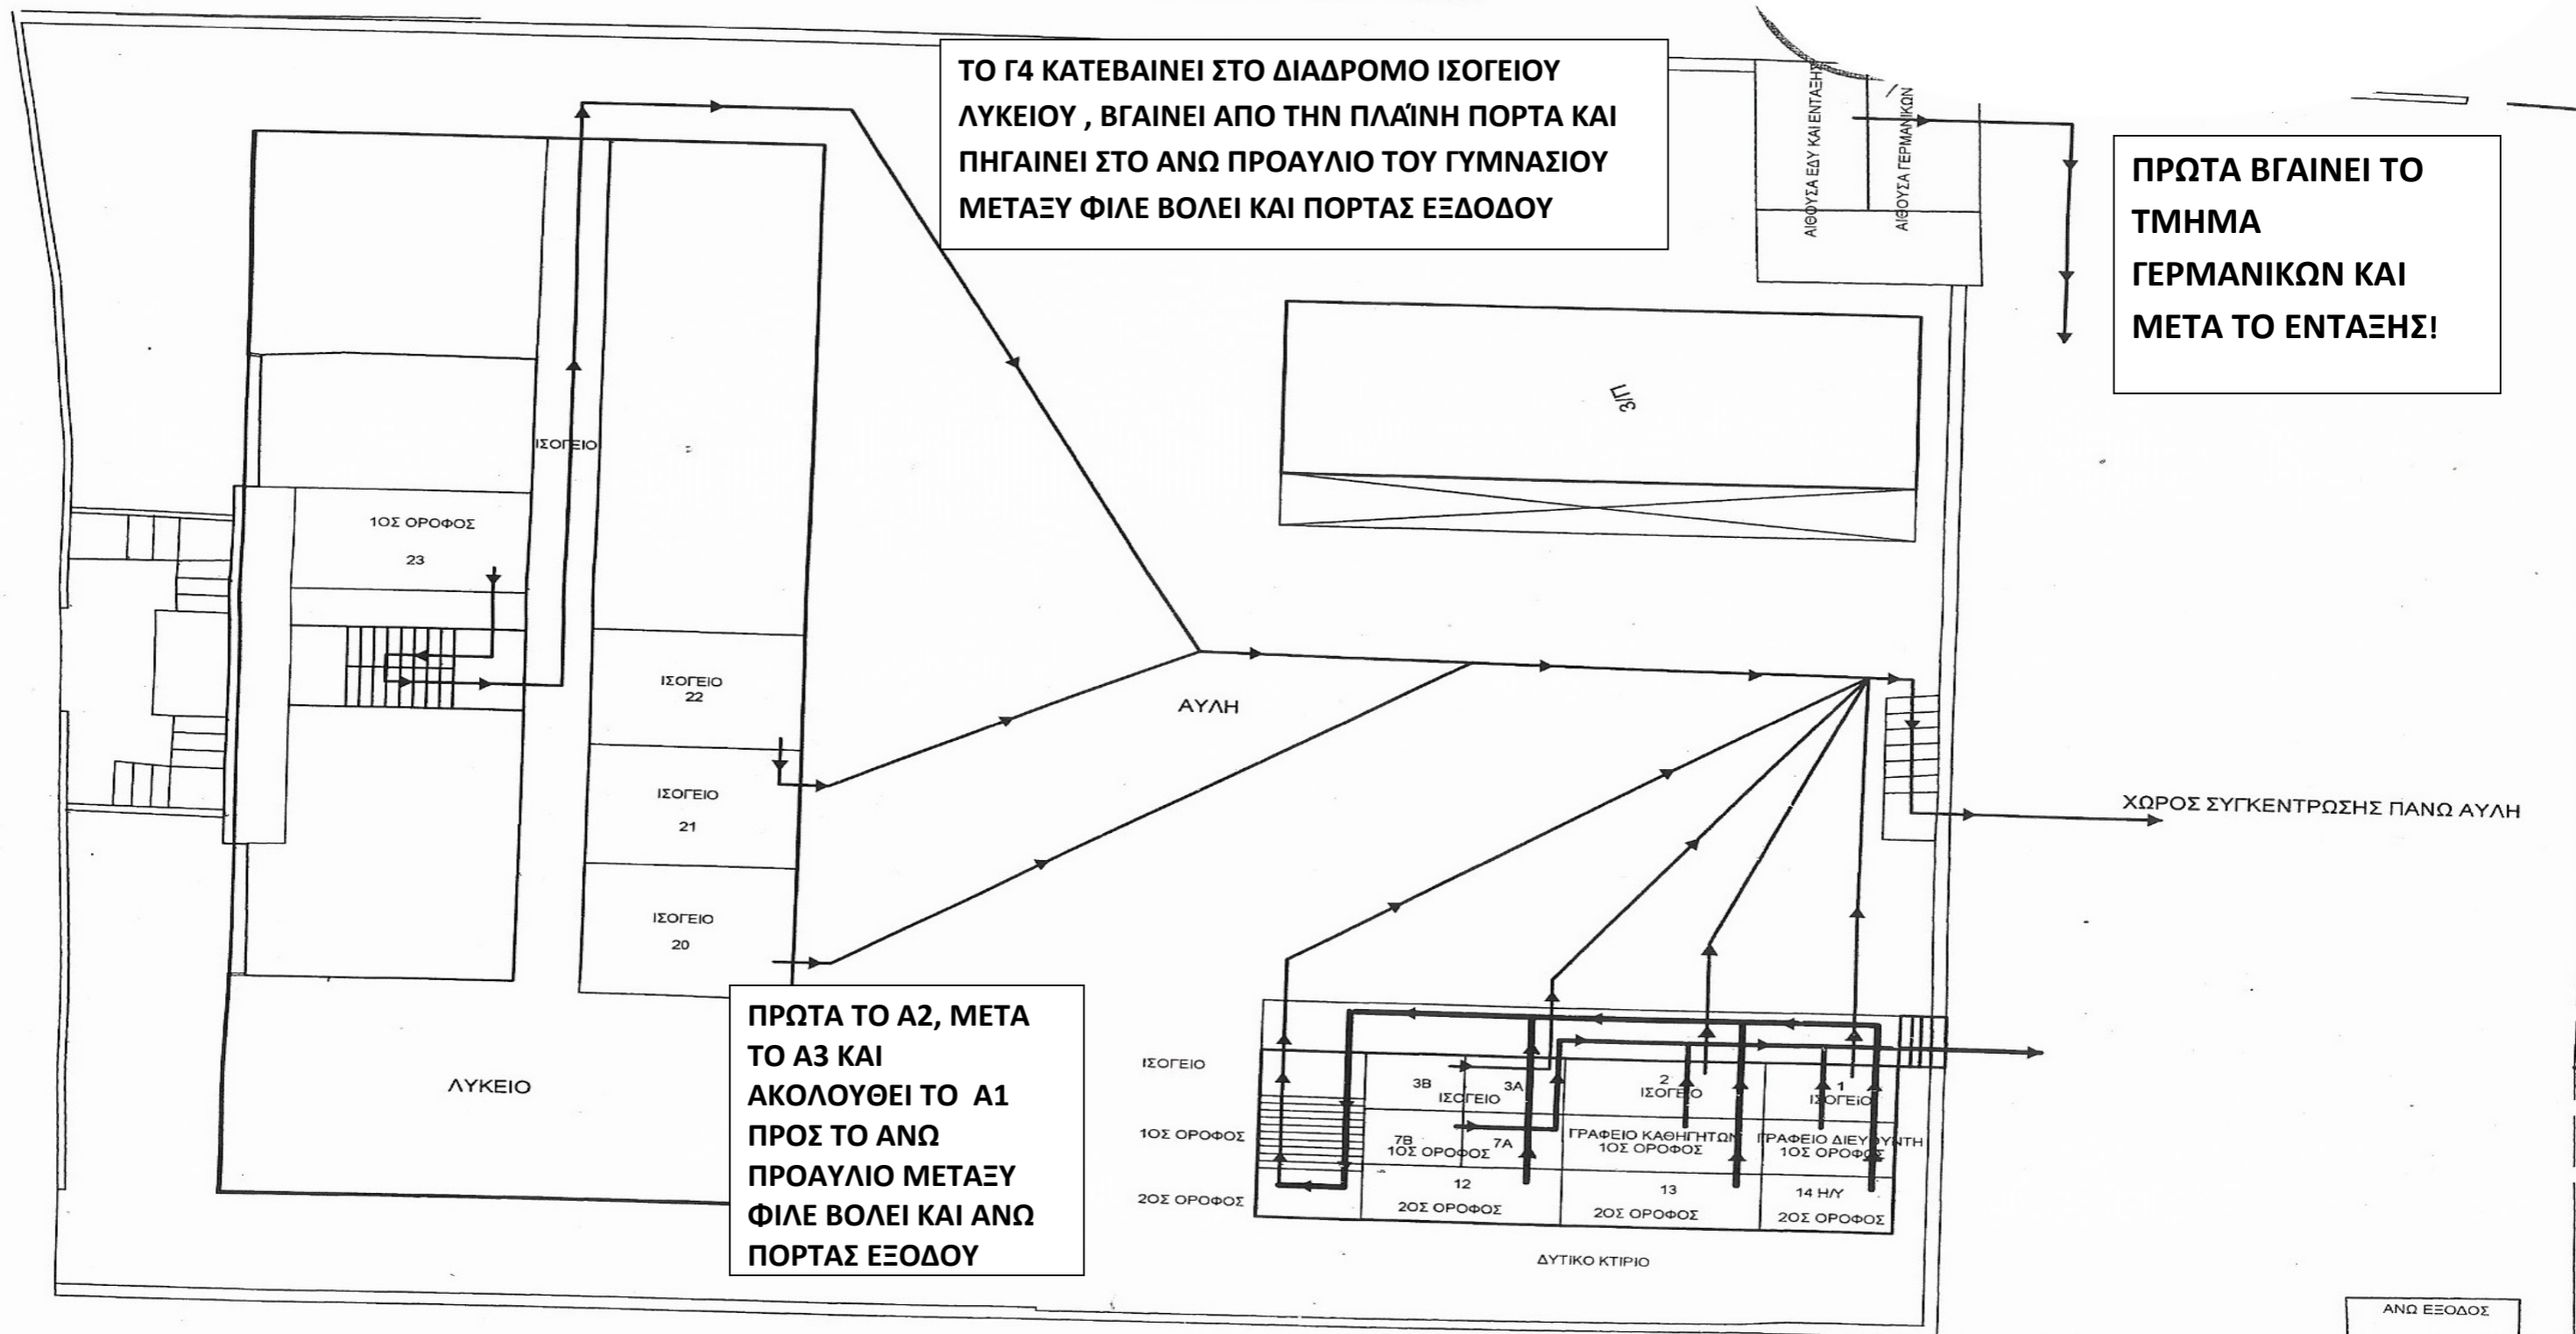


ΑΙΘΟΥΣΕΣ ΙΣΟΓΕΙΟΥ

ΠΡΩΤΑ ΒΓΑΙΝΕΙ Η 3Α , ΜΕΤΑ Η 3Β , Η ΑΙΘΟΥΣΑ 2 ΚΑΙ ΤΕΛΟΣ Η ΑΙΘΟΥΣΑ 1.

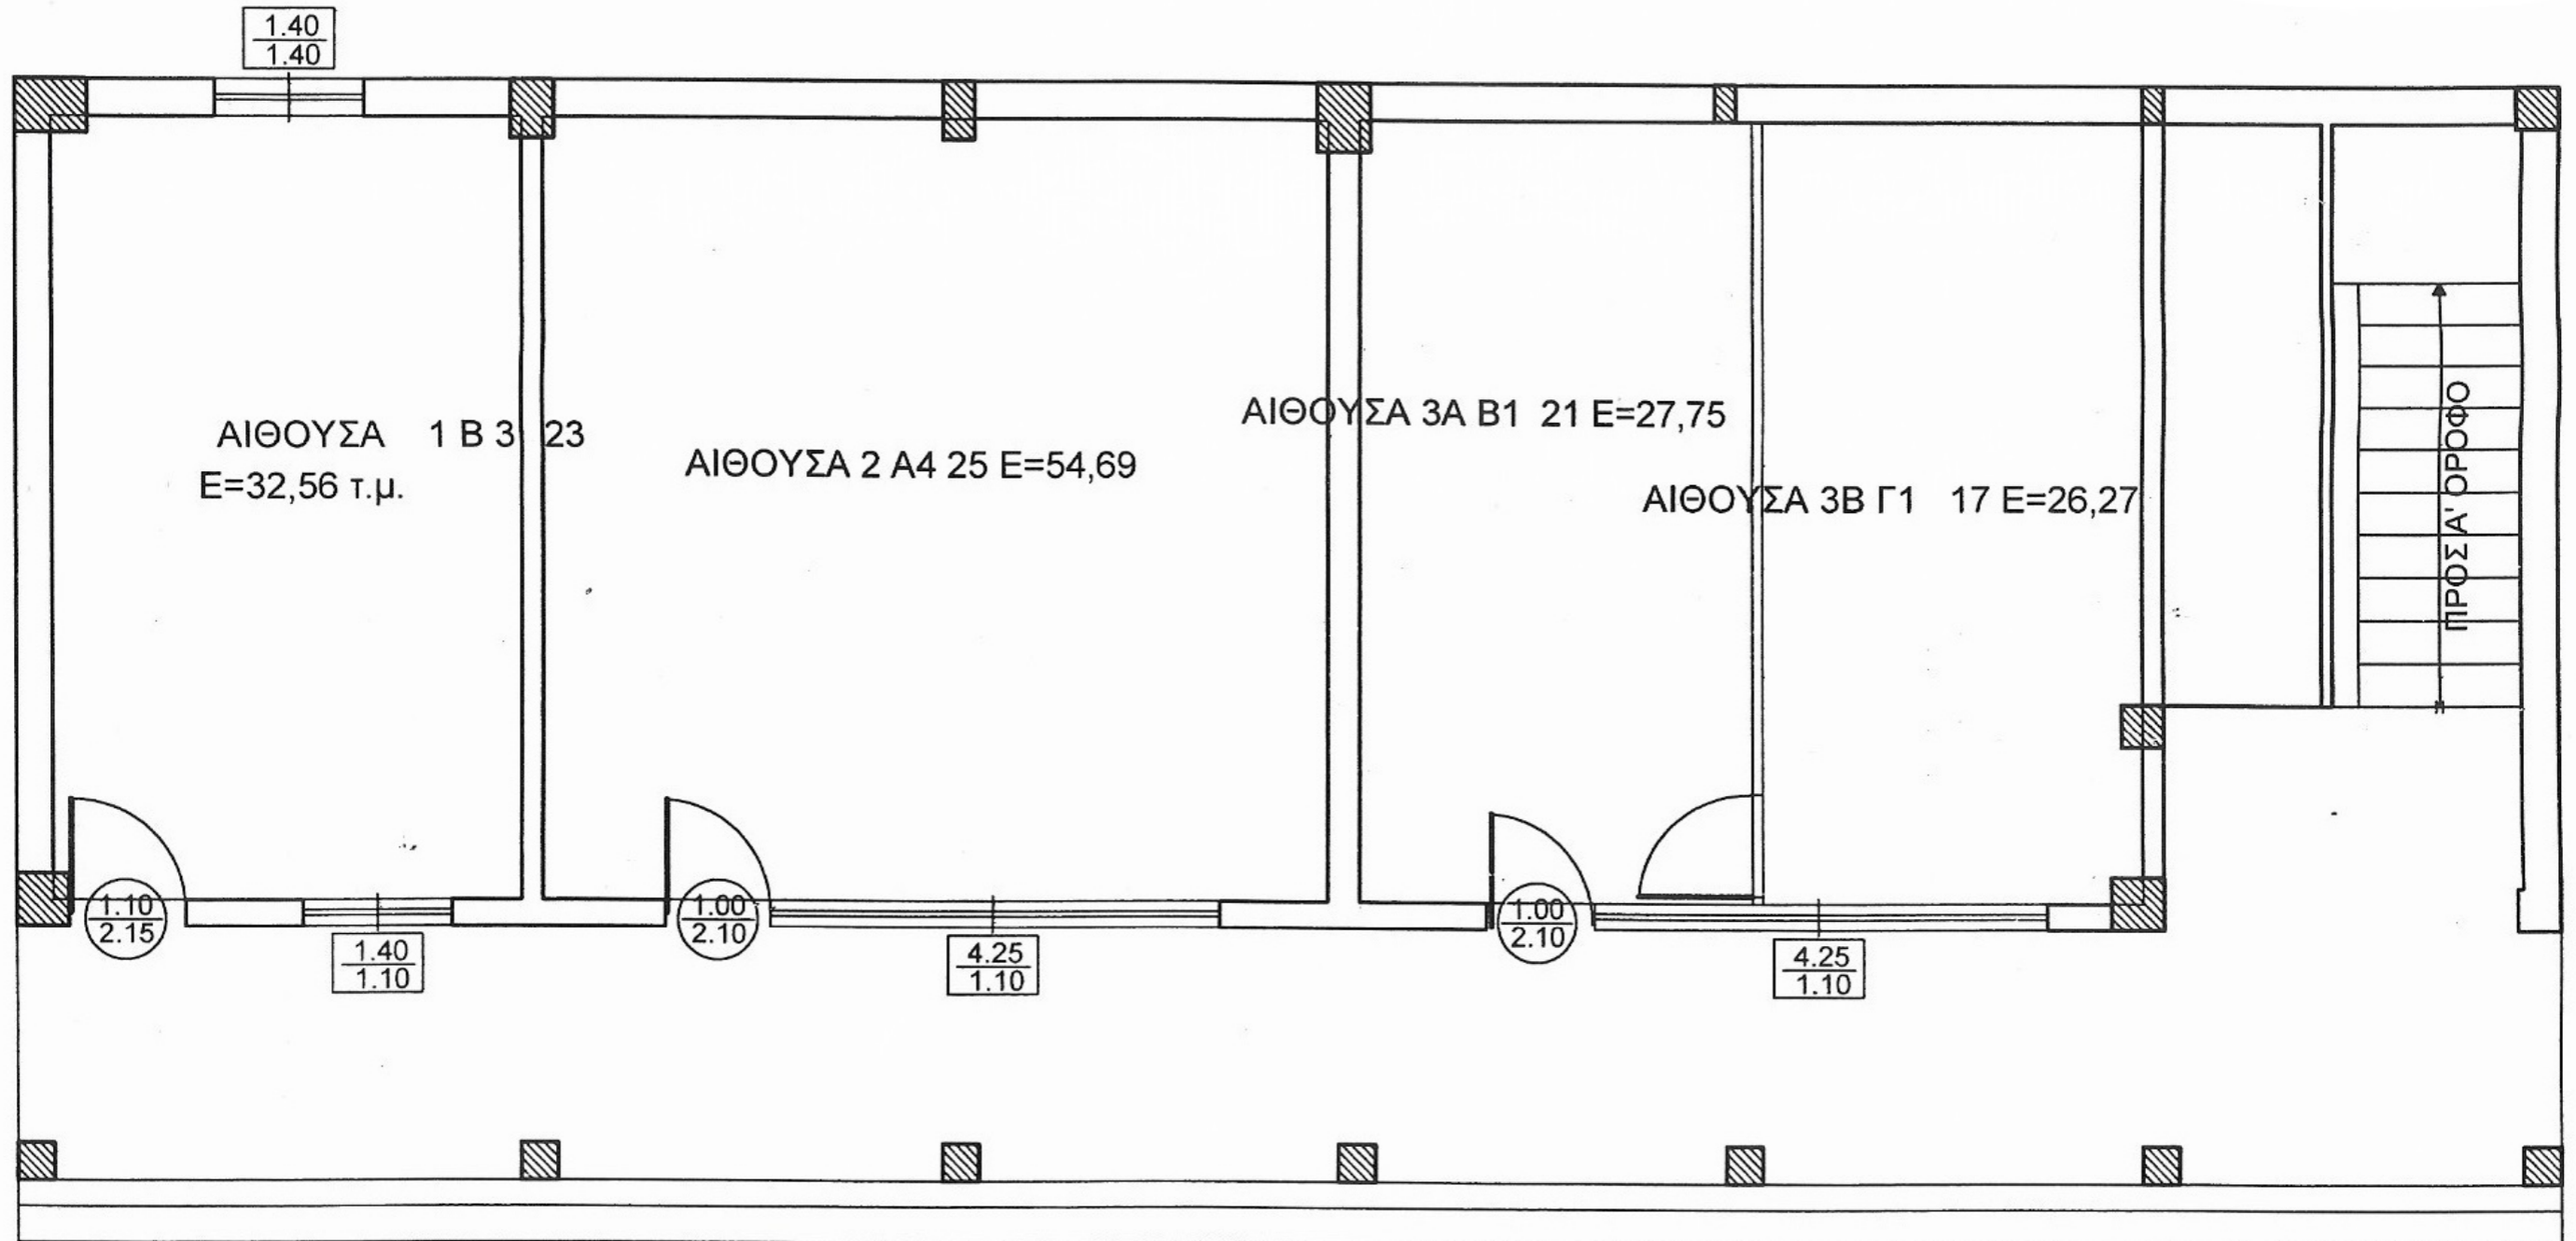

ΠΡΩΤΑ Η 7 Α ΚΑΙ ΜΕΤΑ Η 7 Β ΠΡΟΣ ΤΟ
ΑΝΩ ΠΡΟΑΥΛΙΟ.

ΑΙΘΟΥΣΕΣ ΠΡΩΤΟΥ ΟΡΟΦΟΥ

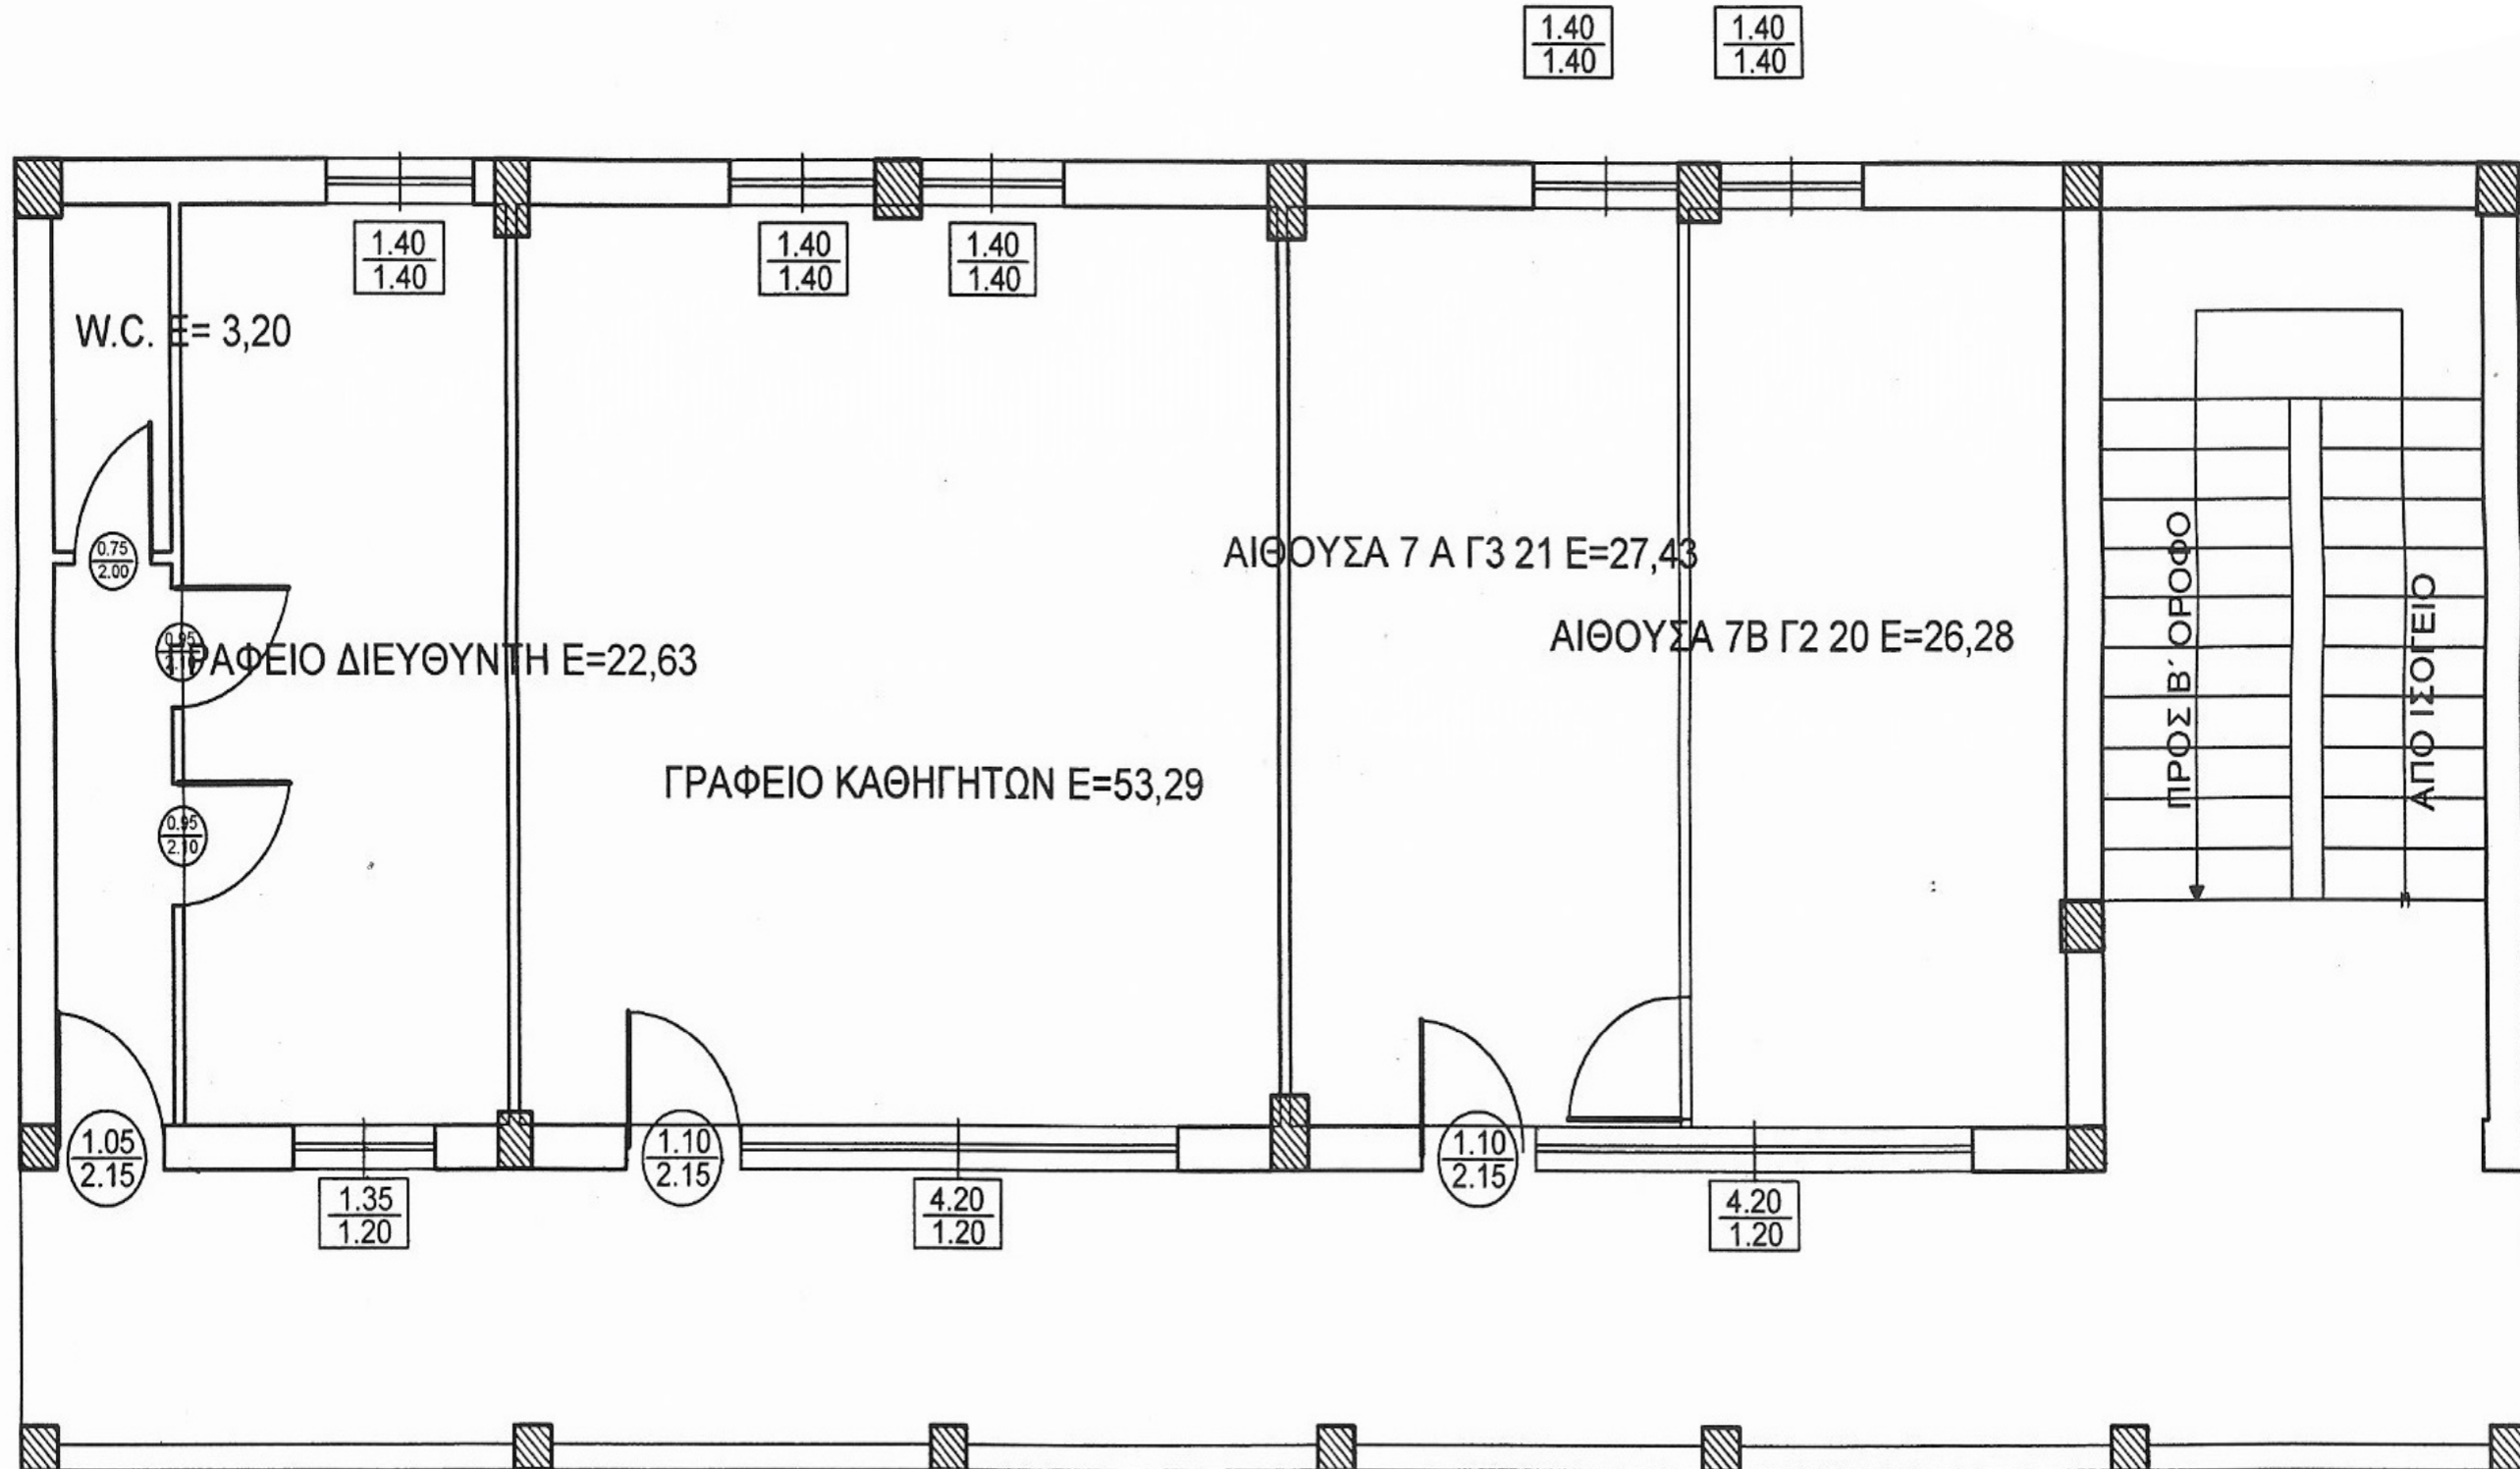

ΑΙΘΟΥΣΕΣ ΔΕΥΤΕΡΟΥ ΟΡΟΦΟΥ

ΠΡΩΤΑ ΒΓΑΙΝΕΙ Η ΑΙΘΟΥΣΑ 12, ΜΕΤΑ Η 13 ΚΑΙ ΤΕΛΟΣ Η 14. ΚΑΤΕΒΑΙΝΟΥΝ ΣΤΟ ΚΑΤΩ ΠΡΟΑΥΛΙΟ (ΟΧΙ ΣΤΟ ΔΙΑΔΡΟΜΟ ΤΟΥ Α ΟΡΟΦΟΥ) ΚΑΙ ΑΠΟ ΕΚΕΙ ΑΝΕΒΑΙΝΟΥΝ ΑΠΟ ΤΙΣ ΣΚΑΛΕΣ ΣΤΟ ΑΝΩ ΠΡΟΑΥΛΙΟ ΜΕΤΑΞΥ ΦΙΛΕ ΒΟΛΕΙ ΚΑΙ ΠΟΡΤΑΣ ΕΞΟΔΟΥ.

